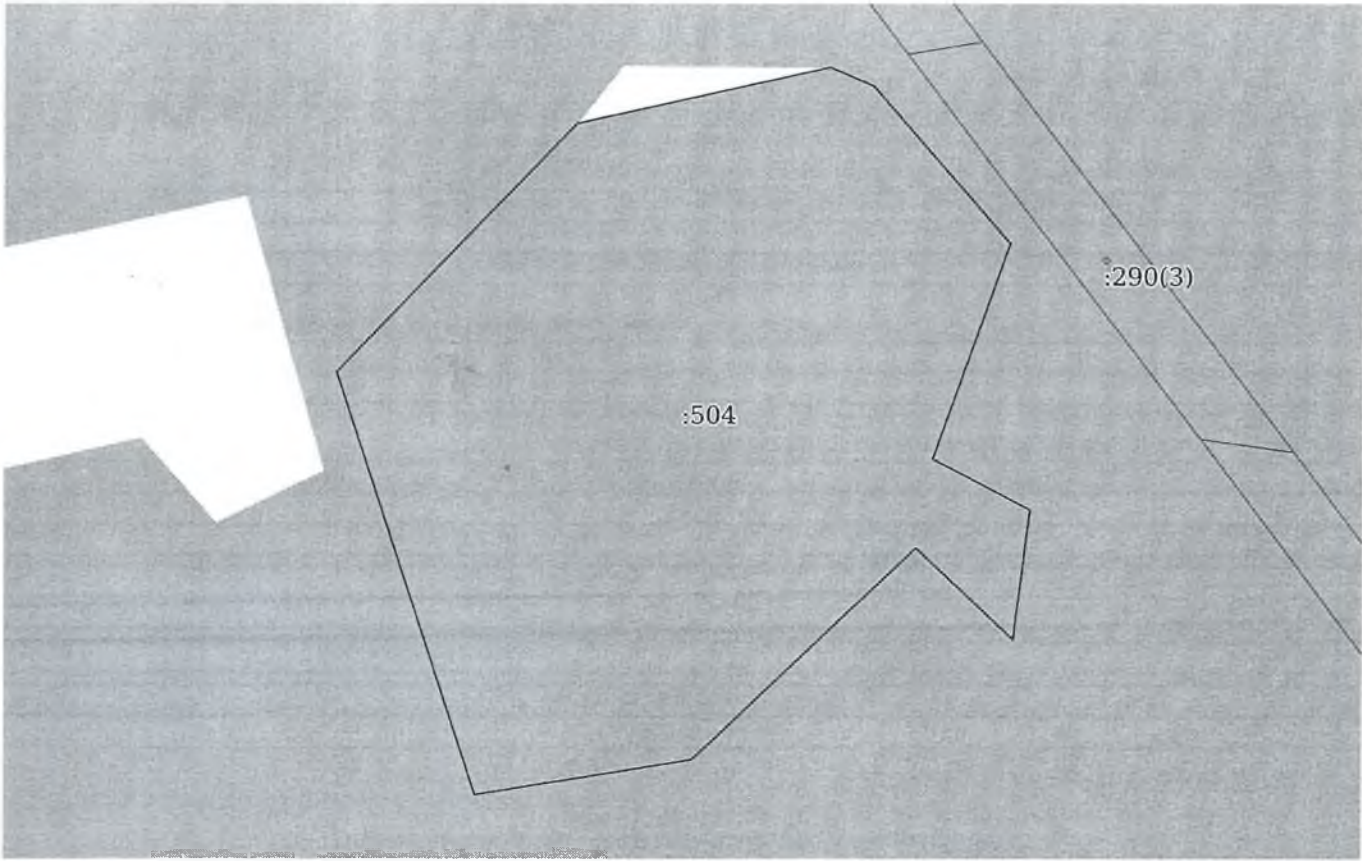


Выписка из Единого государственного реестра недвижимости об основных характеристиках и зарегистрированных правах на объект недвижимости

Описание местоположения земельного участка

Земельный участок			
вид объекта недвижимости			
Лист № 1 раздела 3	Всего листов раздела 3: 1	Всего разделов: 2	Всего листов выписки: 2
16 апреля 2021г.			
Кадастровый номер:		22:12:700904:504	
План (чертеж, схема) земельного участка			
			
Масштаб 1:900		Условные обозначения:	
полное наименование должности	подпись	инициалы, фамилия	

М.П.