


Выписка из Единого государственного реестра недвижимости об объекте недвижимости  
Описание местоположения земельного участка

Земельный участок			
вид объекта недвижимости			
Лист № 1 раздела 3	Всего листов раздела 3: 1	Всего разделов: 7	Всего листов выписки: 46
02.09.2021г. № КУВИ-002/2021-115963716			
Кадастровый номер:		22:12:100301:281	

План (чертеж, схема) земельного участка

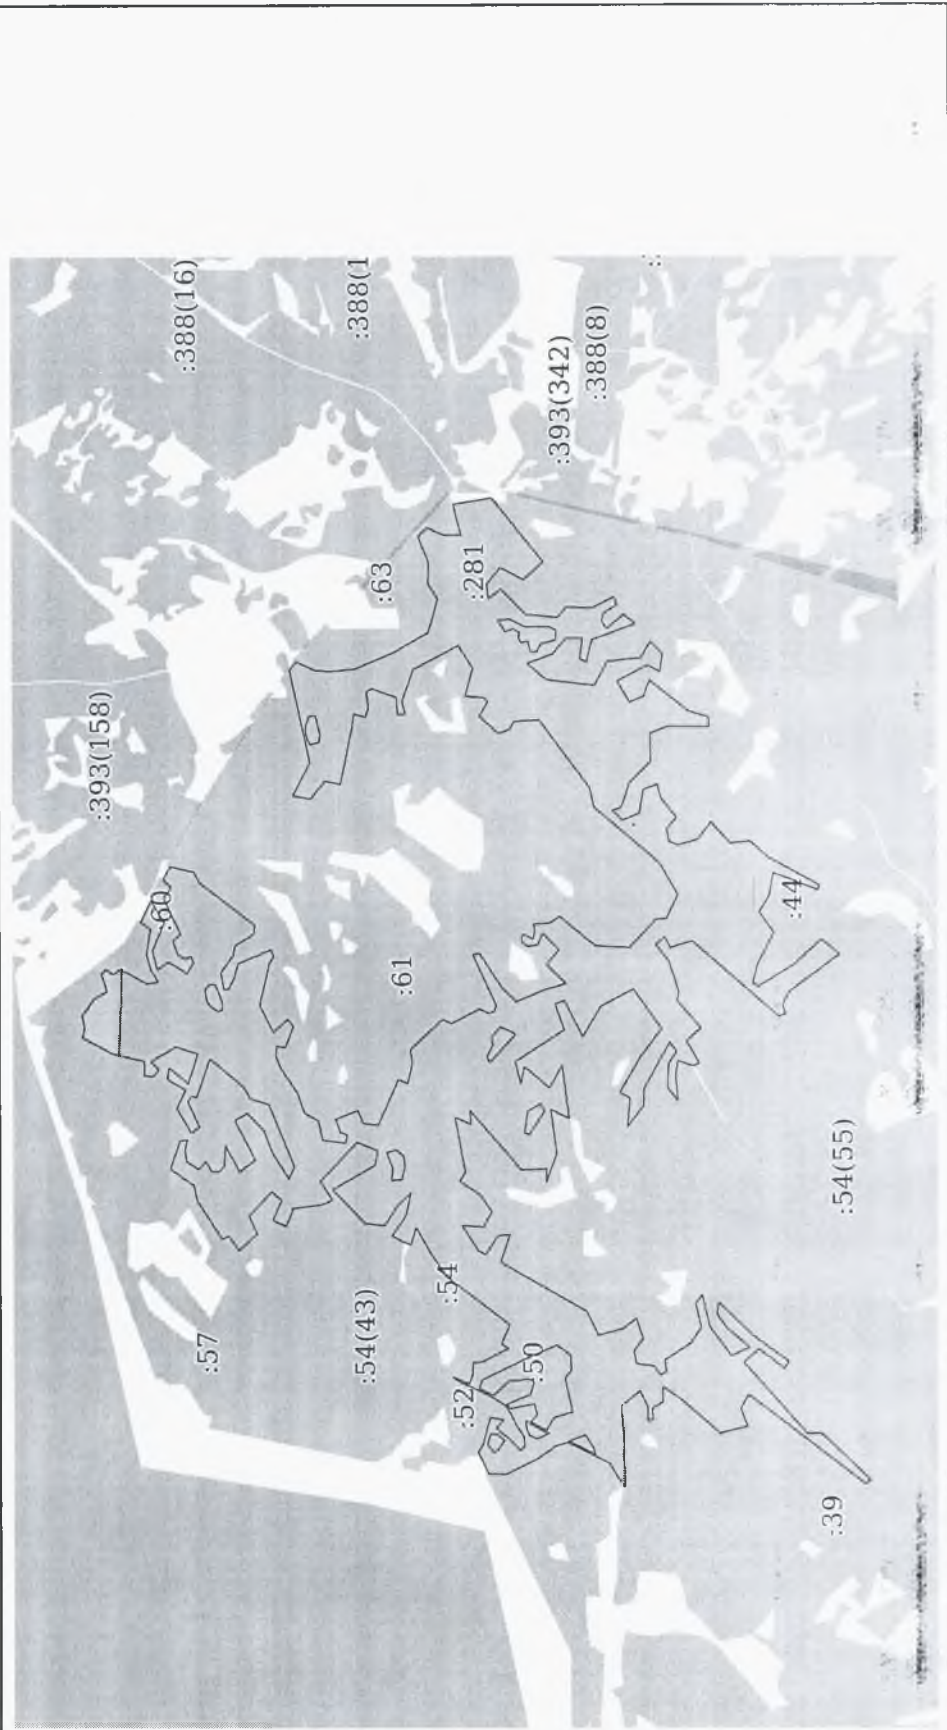

Масштаб 1:30000		Словные обозначения:	
полное наименование должности	подпись	инициалы, фамилия	

М.П.