


Выписка из Единого государственного реестра недвижимости об основных характеристиках и зарегистрированных правах на объект недвижимости

Описание местоположения земельного участка

Земельный участок			
вид объекта недвижимости			
Лист № 1 раздела 3	Всего листов раздела 3: 1	Всего разделов: 2	Всего листов выписки: 2
17.05.2022г.			
Кадастровый номер:	22:12:000000:541		

План (чертеж, схема) земельного участка

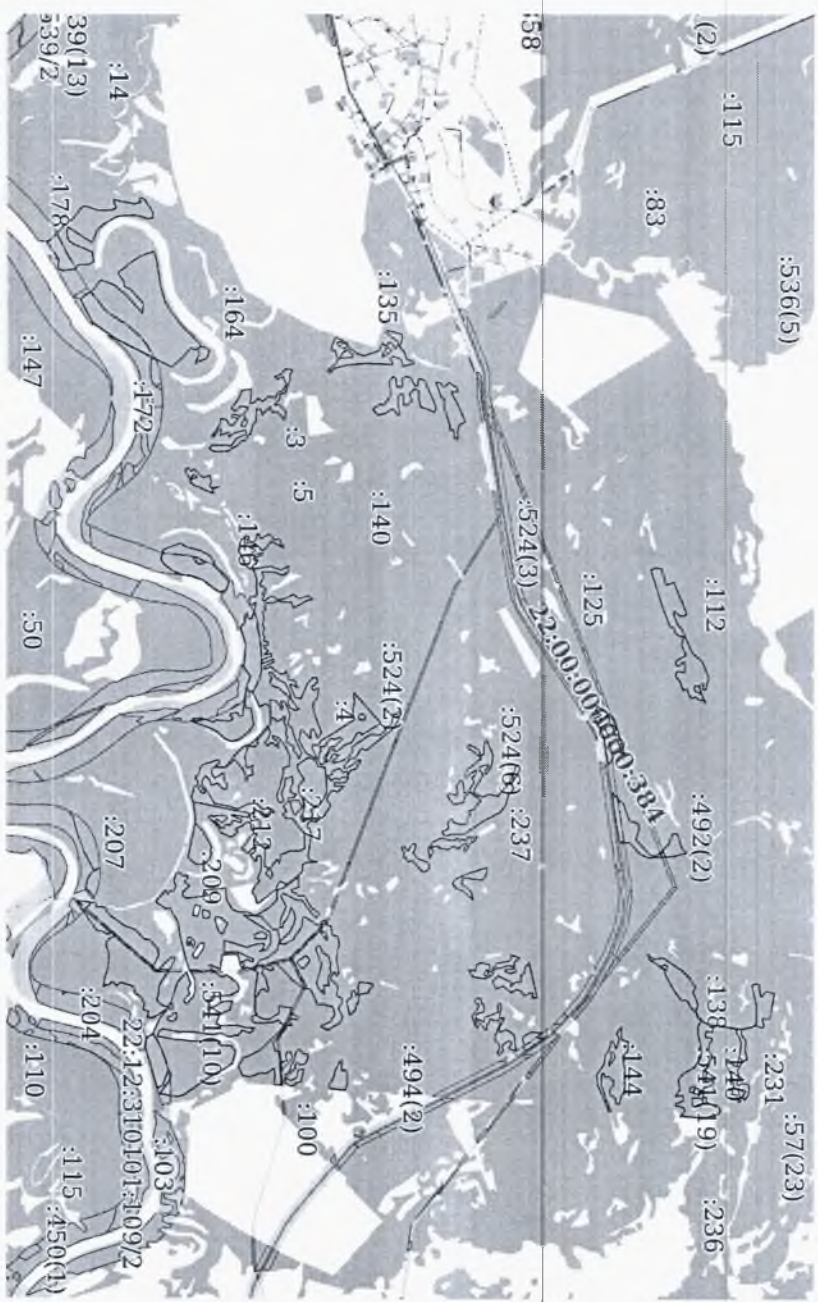

Масштаб 1:70000

Основные обозначения:

полное наименование должности	подпись	инициалы, фамилия
	М.П.	

Выписка из Единого государственного реестра недвижимости об основных характеристиках и зарегистрированных правах на объект недвижимости

Описание местоположения земельного участка

Земельный участок			
вид объекта недвижимости			
Лист № 1 раздела 3	Всего листов раздела 3: 1	Всего разделов: 2	Всего листов выписки: 2
16.05.2022г.			
Кадастровый номер:	22:12:000000:540		

План (чертеж, схема) земельного участка



Масштаб 1:200000	Основные обозначения:		
полное наименование должности	подпись	инициалы, фамилия	
	М.П.		



Выписка из Единого государственного реестра недвижимости об основных характеристиках и зарегистрированных правах на объект недвижимости  
Описание местоположения земельного участка

Земельный участок			
вид объекта недвижимости			
Лист № 1 раздела 3	Всего листов раздела 3: 1	Всего разделов: 2	Всего листов выписки: 2
16.05.2022г.			
Кадастровый номер:	22:12:000000:539		
План (чертеж, схема) земельного участка			
Масштаб 1:50000			
Основные обозначения:			
полное наименование должности		подпись	инициалы, фамилия
		М.П.	