ПРОЕКТ ОРГАНИЗАЦИИ ДОРОЖНОГО ДВИЖЕНИЯ В СЕЛЕ БОРИСОВО ЗАЛЕСОВСКОГО РАЙОНА АЛТАЙСКОГО КРАЯ

Тип знака	Наименование	общее кол-во за сельс.	кол-во стоек за сельс.	общее кол-во за ДРСУ	кол-во стоек за ДРСУ
1. Предупреждающие знаки		-	-	-	-
1.11.1	Опасный поворот (направо)	-	-	-	-
1.11.2	Опасный поворот (налево)	-	-	-	-
1.17	Искусственная неровность	-	-	-	-
1.21	Двухстороннее движение	-	-	-	-
1.23	Дети	3	-	4	-
2. Знаки приоритета		-	-	-	-
2.1	Главная дорога	11	-	20	-
2.4	Уступите дорогу	12	-	17	-
2.2	Конец главной дороги	-	-	5	-
3. Запрещающие знаки		-	-	-	-
3.4	Въезд запрещён	-	-	-	-
3.24	Ограничение максимальной скорости (20км)	-	-	-	-
3.24	Ограничение максимальной скорости (40км)	-	-	-	-
3.24	Огр. макс. скорости (20км) на жёлтом фоне	-	-	2	-
3.24	Огр. макс. скорости (40км) на жёлтом фоне	3	-	2	-
4. Предписывающие знаки		-	-	-	-
4.8.1	Направление движения транспортных средств	-	-	-	-
	с опасными грузами - прямо	-	-	-	-
4.8.2	Направление движения транспортных средств	-	-	-	-
	с опасными грузами - направо	-	-	-	-
4.8.3	Направление движения транспортных средств	-	-	-	-
	с опасными грузами - налево	-	-	-	-

Утверждаю:

Глава администрации Борисовского сельсовета Залесовского района Алтайского края

В.Ф.Надежкин

Условные обозначения:

- территория жилой застройки
- водные объекты
- школы, детские сады, больницы и т.д.
- асфальтированные автодороги с дорожной разметкой
- автодороги обслуживающиеся ДРСУ
- территория промзоны
- зелёная зона
- зона содержания дорожных знаков
- направление движения школьного автобусного маршрута №1 с.Борисово - пос.Никольский
- направление движения школьного автобусного маршрута №2 с.Борисово - с.Пролетарская крепость
- направление движения частного рейсового автобусного маршрута г.Заринск - с.Борисово

Условные обозначения:

- предупреждающие знаки
- знаки приоритета
- запрещающие знаки
- предписывающие знаки
- знаки особых предписаний
- информационные знаки
- знаки сервиса
- знаки дополнительной информации
- пешеходный переход

Резервирование средств на реконструкцию старых, установку новых дорожных знаков и нанесение горизонтальной разметки силами Борисовского сельсовета для внесения в дорожный фонд на период с 2020 по 2030 г.г.

Годы	Позиция (статья расходов)	Количество дор.знаков	Сумма (тыс.руб.)
2020	Установка дорожных знаков и нанесение	2	6
	дорожной разметки		
2021	Установка дорожных знаков и нанесение	2	6
	дорожной разметки		
2022	Установка дорожных знаков и нанесение	2	6
	дорожной разметки		
2023	Установка дорожных знаков и нанесение	2	6
	дорожной разметки		
2024	Установка дорожных знаков и нанесение	3	9
	дорожной разметки		
2025	Установка дорожных знаков и нанесение	3	9
	дорожной разметки		
2026	Установка дорожных знаков и нанесение	3	9
	дорожной разметки		
2027	Установка дорожных знаков и нанесение	3	9
	дорожной разметки		
2028	Установка дорожных знаков и нанесение	3	9
	дорожной разметки		
2029	Установка дорожных знаков и нанесение	3	9
	дорожной разметки		
2030	Установка дорожных знаков и нанесение	3	9
	дорожной разметки		
Всего		29	27

Рис. 1

Типовая схема организации дорожного движения на нерегулируемом пешеходном переходе, выполненном с использованием монолитной трапециевидной искусственной неровности, в непосредственной близости от образовательного учреждения при двухполосном движении транспортных средств

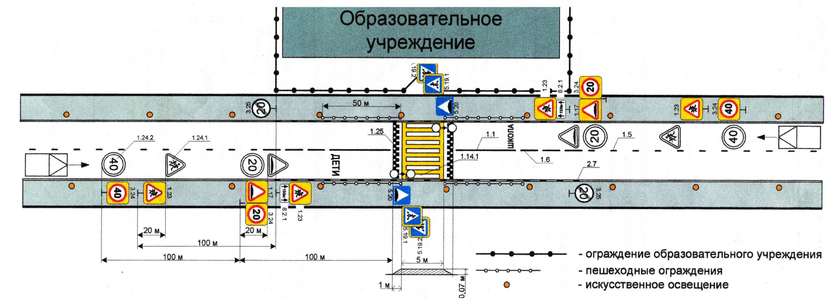

Тип знака	Наименование	общее кол-во за сельс.	кол-во стоек за сельс.	общее кол-во за ДРСУ	кол-во стоек за ДРСУ
4.8.3	Направление движения транспортных средств	-	-	-	-
	с опасными грузами - налево	-	-	-	-
5. Знаки особых назначений		-	-	-	-
5.16	Место остановки автобуса	-	-	1	-
5.19.1	Пешеходный переход	-	-	2	-
5.19.2	Пешеходный переход	-	-	2	-
5.20	Искусственная неровность	-	-	-	-
5.23.1	Начало населенного пункта	-	-	2	-
5.24.1	Конец населенного пункта	-	-	2	-
6. Информационные знаки		-	-	-	-
6.4	Место стоянки	-	-	-	-
6.10.1	Указатель направлений	-	-	-	-
6.11	Наименование объекта	-	-	-	-
7. Знаки сервиса		-	-	-	-
7.1	Пункт медецинской помощи	-	-	-	-
8.Знаки дополнительной информации		-	-	-	-
8.1.1	Расстояние до обекта	-	-	-	-
8.13	Направление главной дороги	-	-	-	-
8.3.1	Направления действия	-	-	-	-
8.3.2	Направления действия	-	-	-	-
8.3.3	Направления действия	-	-	-	-
8.5.4	Время действия	-	-	-	-
8.6.5	Способ постановки транспортного средства	-	-	-	-
	на стоянку	-	-	-	-
Всего		29	27	59	34

Согласовано:

Начальник ГИБДД МО МВД России "Заринский" Алтайского края

Майор полиции

А.В.Бебик

1. Проект организации дорожного движения в селе Борисово Залесовского района Алтайского края выполнена в масштабе приближенном к М1:2000.
2. Дорожные знаки 6.4 "Место стоянки" с табличками 8.6.1 - 8.6.9 "Способ постановки транспортного средства на стоянку" и 8.17 "Инвалиды" у мест притяжения населения (магазины, аптеки, банки, парикмахерские и т.д) должны устанавливаться собственниками данных помещений на основании индивидуально разработанной "Схемы организации движения", которая должна разрабатываться лицензированными специалистами и иметь согласования с Администрацией Борисовского сельсовета и ОГИБДД МВД России "Заринский" Алтайского края.
3. Очерёдность размещения знаков разных групп на одной опоре (стойке) должно быть следующее:
   - предупреждающие знаки;
   - знаки приоритета;
   - запрещающие знаки;
   - предписывающие знаки;
   - знаки особых предписаний;
   - информационно-указательные знаки;
   - знаки сервиса;
   - знаки дорлнительной информации (таблички).
4. На одной опоре (стойке, колонке) не рекомендуется установка более трёх знаков.
5. Дорожные знаки связанные с маршрутом движения общественного транспорта установливать после утверждения маршрута движения.
6. В случае внесения изменений, связанных с корректировкой генерального плана села Борисово необходимо откорректировать "Проект организации дорожного движения в селе Борисово Залесовского района Алтайского края" с учётом изменений генерального плана.
7. В районе школ на асфальтобетонном покрытии через 20м после места установки предупреждающего дорожного знака 1.23 "Дети" нанести дорожную разметку 1.24.1, напротив запрещающего знака 3.24 "Ограничение максимальной скорости 40 км" нанести дорожную разметку 1.24.2.
8. В сельских населённых пунктах согласно ГОСТ Р 52290-2004 "Технические средства организации дорожного движения", приложение Д. табл.4.5 допускается уменьшение размеров дорожных знаков до 250-350 мм.
9. В местах примыканий или подъездов к объектам предусмотреть разрывы в сплошной линии разметки.
10. В районе школ мероприятия по установке дорожных знаков и нанесения горизонтальной разметки провести в соответствии с типовой схемой организации дорожного движения на нерегулируемом пешеходном переходе, выполненном с использованием монолитной трапециевидной искусственной неровности, в непосредственной близости от образовательного учреждения при двухполосном движении транспортных средств рис.1.

							12 - 348
Изм.	Кол.уч.	Лист	№док.	Подп.	Дата	Проект организации движения в селе Борисово Залесовского района Алтайского края	
Разраб.	Чекунова				07.18	Схема дислокации дорожных знаков	Стадия: схема; Лист: 1; Листов: 1
Проверил	Макарова				07.18		
ГИП	Макаров				07.18	Схема расстановки технических средств дорожного движения	ООО "Алтайдислокация" Федеральная лицензия ГУ ГИБДД России АА №004814
Лицензиат	Макаров				07.18		